



MAJLIS BANDARAYA SHAH ALAM (JABATAN BANGUNAN)

SENARAI SEMAK PELAN BANGUNAN/ BINAAN SEMENTARA (Pelan Perunding)

A. KEPERLUAN SURAT DAN DOKUMEN PERMOHONAN

1. Surat permohonan hendaklah mengikut surat contoh Majlis dengan menggunakan 'cover letter' Perunding. ☐
2. Tandatangan Perunding pada surat hendaklah sama dengan tandatangan pada pelan-pelan. ☐
3. Tarikh pada surat ialah tarikh pada hari permohonan dikemukakan ☐
4. Tandatangan 'bagi pihak' Perunding tidak dibenarkan pada surat atau pelan-pelan. ☐
5. Tandatangan perunding berdaftar hendaklah menggunakan dakwat basah. ☐
6. Sediakan nombor rujukan Perunding. ☐
7. Pelan-pelan hendaklah diwarnakan Warnakan merah bagi binaan baru dan biru bagi binaan yang dirobohkan. **Bagi cadangan di tanah kosong dan KTK luar zon sila warnakan pelan mengikut warna pembangunan baru**
(Rujuk jadual warna di mukasurat 17) ☐
8. Pelan yang dikemukakan minimum bersaiz A1 dan dilipat saiz A4 ☐
9. Pelan-pelan yang dikemukakan perlu ditunjukkan sebahagian daripada pelan-pelan bangunan bersebelahan termasuk dalam pelan lantai, pandangan dan keratan ☐

*** SEMUA SYARAT-SYARAT DI BAWAH PERLU DIPATUHI DAN DITUNJUKKAN DALAM PELAN-PELAN YANG DIKEMUKAKAN

B. KEPERLUAN FORMAT LUKISAN

UNTUK KEGUNAAN
PERUNDING

1. Format lukisan perlu disediakan di bahagian kanan kertas pada setiap salinan pelan. ☐
2. Disediakan ruang kosong dipenjuru atas format lukisan pada setiap pelan berukuran **130mm (lebar) x 200mm (tinggi)** untuk tujuan 3 kali cop kelulusan Majlis. ☐

UNTUK KEGUNAAN
PERUNDING

3. Tajuk cadangan projek hendaklah dicatatkan kegunaan/jenis bangunan, bilangan unit bangunan, bilangan tingkat bangunan, no. Lot bangunan, nama jalan, seksyen, poskod, bandar, negeri dan nama (beserta gelaran) pemilik / penyewa bangunan / syarikat (tanpa 'Tetuan')
Tidak perlu dicatatkan mukim dan daerah (rujuk contoh)

☐

4. Nama pemilik bangunan / tuan tanah (seperti yang dicatatkan dalam S & P / surat hakmilik tanah) tandatangan asal, nombor kad pengenalan, jawatan dalam syarikat, no. telefon dan alamat

☐

5. Dicatatkan dan disahkan pada setiap pelan perakuan berikut :

☐

"Saya memperakui bahawa perinci-perinci dalam pelan-pelan ini adalah menurut kehendak-kehendak Undang-Undang Kecil Bangunan Seragam Selangor 1986 dan saya setuju terima Tanggungjawab penuh dengan sewajarnya dan saya bersetuju dan menerima tanggungjawab ke atas binaan dari segi kestabilan dan kekukuhan struktur yang dibina"

.....
Orang yang berkeelayakan.
(Tandatangan, nama,alamat, no pendaftaran dan kelas)

6. Nama, alamat, tandatangan, nombor pendaftaran dan cop rasmi Perunding .(Cop Rasmi Perunding perlu asal dan di cop)

☐

7. Dicatatkan dan disahkan oleh pemilik pada setiap pelan perakuan berikut :

☐

Saya/Kami adalah bertanggungjawab sepenuhnya terhadap binaan yang diberi kelulusan Permit Binaan Sementara oleh MBSA. Saya/Kami bersetuju bertanggungjawab sepenuhnya atas sebarang aduan, tuntutan ganti rugi, kemalangan, kecederaan dan kerugian harta benda yang mungkin berlaku akibat binaan tersebut. Saya/Kami dengan ini melepaskan dan mengecualikan MBSA daripada sebarang tanggungjawab, liabiliti atau tuntutan undang-undang yang timbul daripada kelulusan binaan ini sama ada secara langsung atau tidak langsung

.....
(Tandatangan, nama, nombor kad pengenalan,
jawatan dalam syarikat & alamat)

**UNTUK KEGUNAAN
PERUNDING**

C. LUKISAN-LUKISAN YANG PERLU DIKEMUKAKAN :-

1. Pelan kunci (menunjukkan seksyen-seksyen di Shah Alam)
2. Pelan lokasi yang jelas menunjukkan arah dari jalan utama (persiaran) ke tapak skala bersesuaian
3. Pelan Tapak dalam skala 1 : 200
4. Pelan Lantai dalam skala 1 : 100
5. Pelan Tampak Hadapan, Belakang dan Tepi- skala 1 : 100
6. Pelan Keratan menegak dan melintang dalam skala 1 : 100

☐☐☐☐☐☐

I. PELAN KUNCI

1. Menunjukkan semua seksyen-seksyen di Shah Alam *-(rujuk mukasurat 19)*
2. Tapak cadangan diwarnakan merah
3. Arah Utara

☐☐☐

II. PELAN LOKASI

1. Menunjukkan arah dari jalan utama ke tapak cadangan
2. Arah Utara dengan Arah Kiblat
3. Skala bersesuaian
4. Nama-nama jalan berhampiran dicatatkan dengan jelas
5. Nombor lot
6. Bangunan berhampiran dan nombor lot
7. Tapak cadangan berwarna merah
8. Jalan sediaada ke tapak cadangan (arah ke jalan utama)

☐☐☐☐☐☐☐☐

**UNTUK KEGUNAAN
PERUNDING**

III. PELAN TAPAK

- | | |
|---|--------------------------|
| 1. Arah Utara dengan Arah Kiblat | ☐ |
| 2. Skala 1:200 atau komersial 1 : 400 atau yang bersesuaian | ☐ |
| 3. Nama-nama jalan berhampiran | ☐ |
| 4. Nombor lot dan ukuran lot | ☐ |
| 5. 'Dotted line' merah untuk garisan sempadan lot dan garisan anjakan bangunan | ☐ |
| 6. Pelan Tapak hendaklah menunjukkan pelan lantai tingkat bawah | ☐ |
| 7. Jarak bangunan ('dimension') dari sempadan depan, tepi dan belakang | ☐ |
| 8. Garisan cucur atap dari sempadan hendaklah tidak lebih 5' | ☐ |
| 9. Cadangan binaan sementara berwarna merah kecuali binaan di tapak KTK luar zon / Tanah kosong contoh : galeri , pusat jualan , clq , rumah contoh dan lain-lain | ☐ |

IV. PELAN LANTAI

- | | |
|--|--------------------------|
| 1. Skala 1:100 | ☐ |
| 2. Garisan cucur atap dari sempadan hendaklah tidak lebih 5' | ☐ |
| 3. Arah paip- sinki/basin/long bath/floor trap ke 'gully trap'/ 'grease trap' seterusnya ke lurang (manhole) sekiranya terdapat Alatan sanitari baru | ☐ |
| 4. Ukuran dan arah bukaan untuk tingkap dan pintu baru | ☐ |
| 5. Jenis dan saiz tingkap/pintu/telaga udara yang baru pada pelan atau 'legend' | ☐ |
| 6. Disediakan 'drop' pada lantai dapur dan bilik air (min. 50mm) | ☐ |
| 7. Kemasan lantai baru pada pelan atau 'legend' | ☐ |
| 8. Kemasan lantai dapur dan tandas baru hendaklah dari jenis ubin gerlis. | ☐ |
| 9. Kemasan dinding dari jenis ubin gerlis pada dapur hingga keparas 5'0" dan pada tandas hendaklah sehingga keparas siling | ☐ |

**UNTUK KEGUNAAN
PERUNDING**

- | | |
|--|--------------------------|
| 10. Water tap pada w.c, dimana sesuai dalam ruang tandas. | ☐ |
| 11. Nama, kegunaan ukuran bilik/ruang | ☐ |
| 12. Catatkan spesifikasi dinding termasuk 'half wall' dan " party wall" –
iaitu "to be plastered and painted on bothsides" bagi dinding baru yang
bersempadanan dengan jiran | ☐ |
| 13. Garisan keratan bangunan memanjang dan menegak | ☐ |
| 14. Ukuran tangga – jejak (255mm min.) dan anak tangga
(180mm max.). Dicatatkan bilangan anak tangga | ☐ |
| 15. Menunjukkan dan mengekalkan ruang guna sediada seperti ruang musolla dan pantry | ☐ |
| 16. Manhole air tight cover | ☐ |
| 17. Menunjukkan sebahagian daripada pelan lantai bersebelahan terkini | ☐ |

V. PELAN TAMPAK/ PANDANGAN HADAPAN, BELAKANG DAN TEPI

- | | |
|--|--------------------------|
| 1. Jarak bangunan ke sempadan | ☐ |
| 2. Ketinggian bangunan dari aras tanah ke lantai dan ke bumbung
(hujung bumbung yang tertinggi) | ☐ |
| 3. Jenis dan saiz tingkap / pintu / telaga udara baru pada pelan
atau 'legend' | ☐ |
| 4. Garisan cucur atap dari sempadan hendaklah tidak lebih 5' | ☐ |
| 5. Kedudukan paip bolong (rwdp) – hendaklah ditanam dibawah apron | ☐ |
| 6. Kedudukan 'Vent. Pipe' baru | ☐ |
| 7. Palong (gutter) disediakan | ☐ |
| 8. Sudut kecerunan bumbung yang baru | ☐ |
| 9. Menunjukkan sebahagian fasad terkini rumah bersebelahan. | ☐ |

**VI. PELAN KERATAN MEMBUJUR DAN MELINTANG –
dilengkapkan dengan perkara berikut :-**

- | | |
|---|--------------------------|
| 1. Ketinggian bangunan – ruang kediaman tidak kurang dari
2.5 m 'clear height' | ☐ |
|---|--------------------------|

**UNTUK KEGUNAAN
PERUNDING**

- | | |
|---|--|
| 2. Tebal dinding pemisah hendaklah tidak kurang 200mm dan hendaklah ditinggikan 230mm minima dari paras bumbung. | ☐ |
| 3. Sila catatkan ketinggian bangunan dari aras tanah ke lantai
Sila catatkan jenis dan saiz tingkap / pintu / telaga udara baru pada pelan atau 'legend' | ☐
☐ |
| 5. Catatkan spesifikasi dinding | ☐ |
| 6. Garisan cucur atap dari sempadan hendaklah tidak lebih 5' | ☐ |
| 7. Kedudukan paip bolong (rwdp) – hendaklah ditanam dibawah apron. | ☐ |
| 8. Jenis bumbung dan kecerunan yang tidak kurang 17.5 darjah minima (untuk roof jenis 'tile') | ☐ |
| 9. Sediakan spesifikasi bumbung dengan penebat haba | ☐ |
| 10. Palong (gutter) ditunjukkan sekiranya disediakan | ☐ |
| 11. Ukuran tangga – jejak (255mm min.) dan anak tangga (180mm max.) dan ketinggian railing (900mm min.) | ☐ |
|
 | |
| • Sila sediakan PELAN DIAGRAMATIC SANITARY LAYOUT (Jika berkaitan) | |

VI. PELAN BUMBUNG – dilengkapi dengan perkara berikut :-

- | | |
|--|--------------------------|
| 1. Kedudukan tangki air – 'dotted line' untuk tamb. Baru | ☐ |
| 2. Catatkan kecerunan bumbung yang tidak kurang 17.5 darjah minima (untuk roof tile) utk. tamb. Baru | ☐ |
| 3. Sila tunjukkan kedudukan vent. Pipe utk tamb. baru | ☐ |
| 4. Menyediakan gutter (palong) pada setiap bumbung baru | ☐ |
| 4. Garisan cucur atap dari sempadan hendaklah tidak lebih 5' | ☐ |

VII. PELAN LANTAI DAN PELAN TAMPAK

untuk bangunan sementara seperti pejabat tapak, tandas mudah alih, stor, dll.

- | | |
|----------------------------|--------------------------|
| 1. Skala 1:50, tandas 1:25 | ☐ |
| 3. Ukuran ditunjukkan | ☐ |

**UNTUK KEGUNAAN
PERUNDING**

3. Binaan sementara diwarnakan ☐
4. Penggunaan kabin sahaja dibenarkan untuk stor, dan pejabat tapak ☐
5. Penggunaan tandas mudah alih 'mobile toilet' sahaja dibenarkan. ☐

VII. PAGAR KESELAMATAN

1. Lukisan terperinci pagar keselamatan dalam skala 1 : 50 ☐
2. Bahan binaan mestilah dari 'metal deck' ☐
3. Ketinggian minima ialah 3600 mm (12 kaki) ☐
4. Dipasang disekeliling tapak pembinaan ☐
5. Dipasang menegak ☐

VIII. PAPAN TANDA PEMBINAAN

1. Lukisan pelan tampak dan keratan dalam skala 1 : 25 ☐
2. Lokasi papantanda pembinaan di hadapan 'hoarding' ☐
3. Lukisan perincian papantanda pembinaan mengikut spesifikasi Majlis dan mengandungi perkara berikut : ☐

- a) Catatan " SHAH ALAM BANDAR ANGGERIK"
- b) Tajuk projek
- c) Nama dan alamat pemilik
- d) Nama dan alamat Arkitek
- e) Nama dan alamat Jurutera civil dan struktur
- f) Nama dan alamat Jurutera mekanikal / elektrik
- g) Nama dan alamat Kontraktor
- h) Nombor rujukan pelan lulus
- i) Tarikh mula dan tamat pembinaan
- j) Slogan

PERAKUAN PERUNDING

PERAKUAN

"Dengan ini saya memperakui bahawa pelan-pelan yang saya kemukakan adalah mematuhi syarat-syarat yang dinyatakan di dalam senarai semakan ini seperti yang disediakan oleh Majlis Bandaraya Shah Alam.

Saya memperakui bahawa perinci-perinci dalam pelan-pelan ini adalah menurut kehendak-kehendak Undang-Undang Kecil Bangunan Seragam Selangor 1986 dan saya setuju terima Tanggungjawab penuh dengan sewajarnya dan saya bersetuju dan menerima tanggungjawab ke atas binaan dari segi kestabilan dan kekukuhan struktur yang dibina"

Tandatangan Arkitek / Perunding :

Nama & Cop Rasmi Arkitek / Perunding :

Tarikh

CONTOH TAJUK

CADANGAN MEMBINA BINAAN SEMENTARA ***DINDING SESEKAT (PARTITION), MEMECAHKAN DINDING PEMISAH (PARTYWALL), BUMBUNG SENGKUAP (AWNING), SHED TERBUKA, SHED BERDINDING, (lain-lain)**
.....
KEPADA BANGUNAN ***KOMPLEKS MEMBELI BELAH / KILANG**/
 Gudang Kedai Pejabat / Pasaraya TINGKAT SEDIADA, DI NO,
JALAN.....
SEKSYEN....., (poskod), SHAH ALAM, SELANGOR DARUL EHSAN UNTUK
(nama syarikat/ (pemilik/penyewa).....


ATAU


CADANGAN MEMBINA BINAAN SEMENTARA ***SEBUAH RUMAH CONTOH / PEJABAT JUALAN & PUSAT PAMERAN** / (nyatakan nama bangunan / binaan) TINGKAT, DI
NO, JALAN
SEKSYEN....., (poskod), SHAH ALAM, SELANGOR DARUL EHSAN UNTUK
(nama syarikat/ (pemilik/penyewa).....

ATAU





CADANGAN MEMBINA BINAAN SEMENTARA ***PAPAN DENDENG (HOARDING), PAPAN TANDA BINAAN (SIGNBOARD), PONDOK PENGAWAL, KABIN, (bangunan sementara yang lain)** BAGI TUJUAN
.....
DI NO, JALAN
SEKSYEN....., (poskod), SHAH ALAM, SELANGOR DARUL EHSAN UNTUK
(nama syarikat/ pemilik/penyewa).....

(* pilih yang berkaitan)

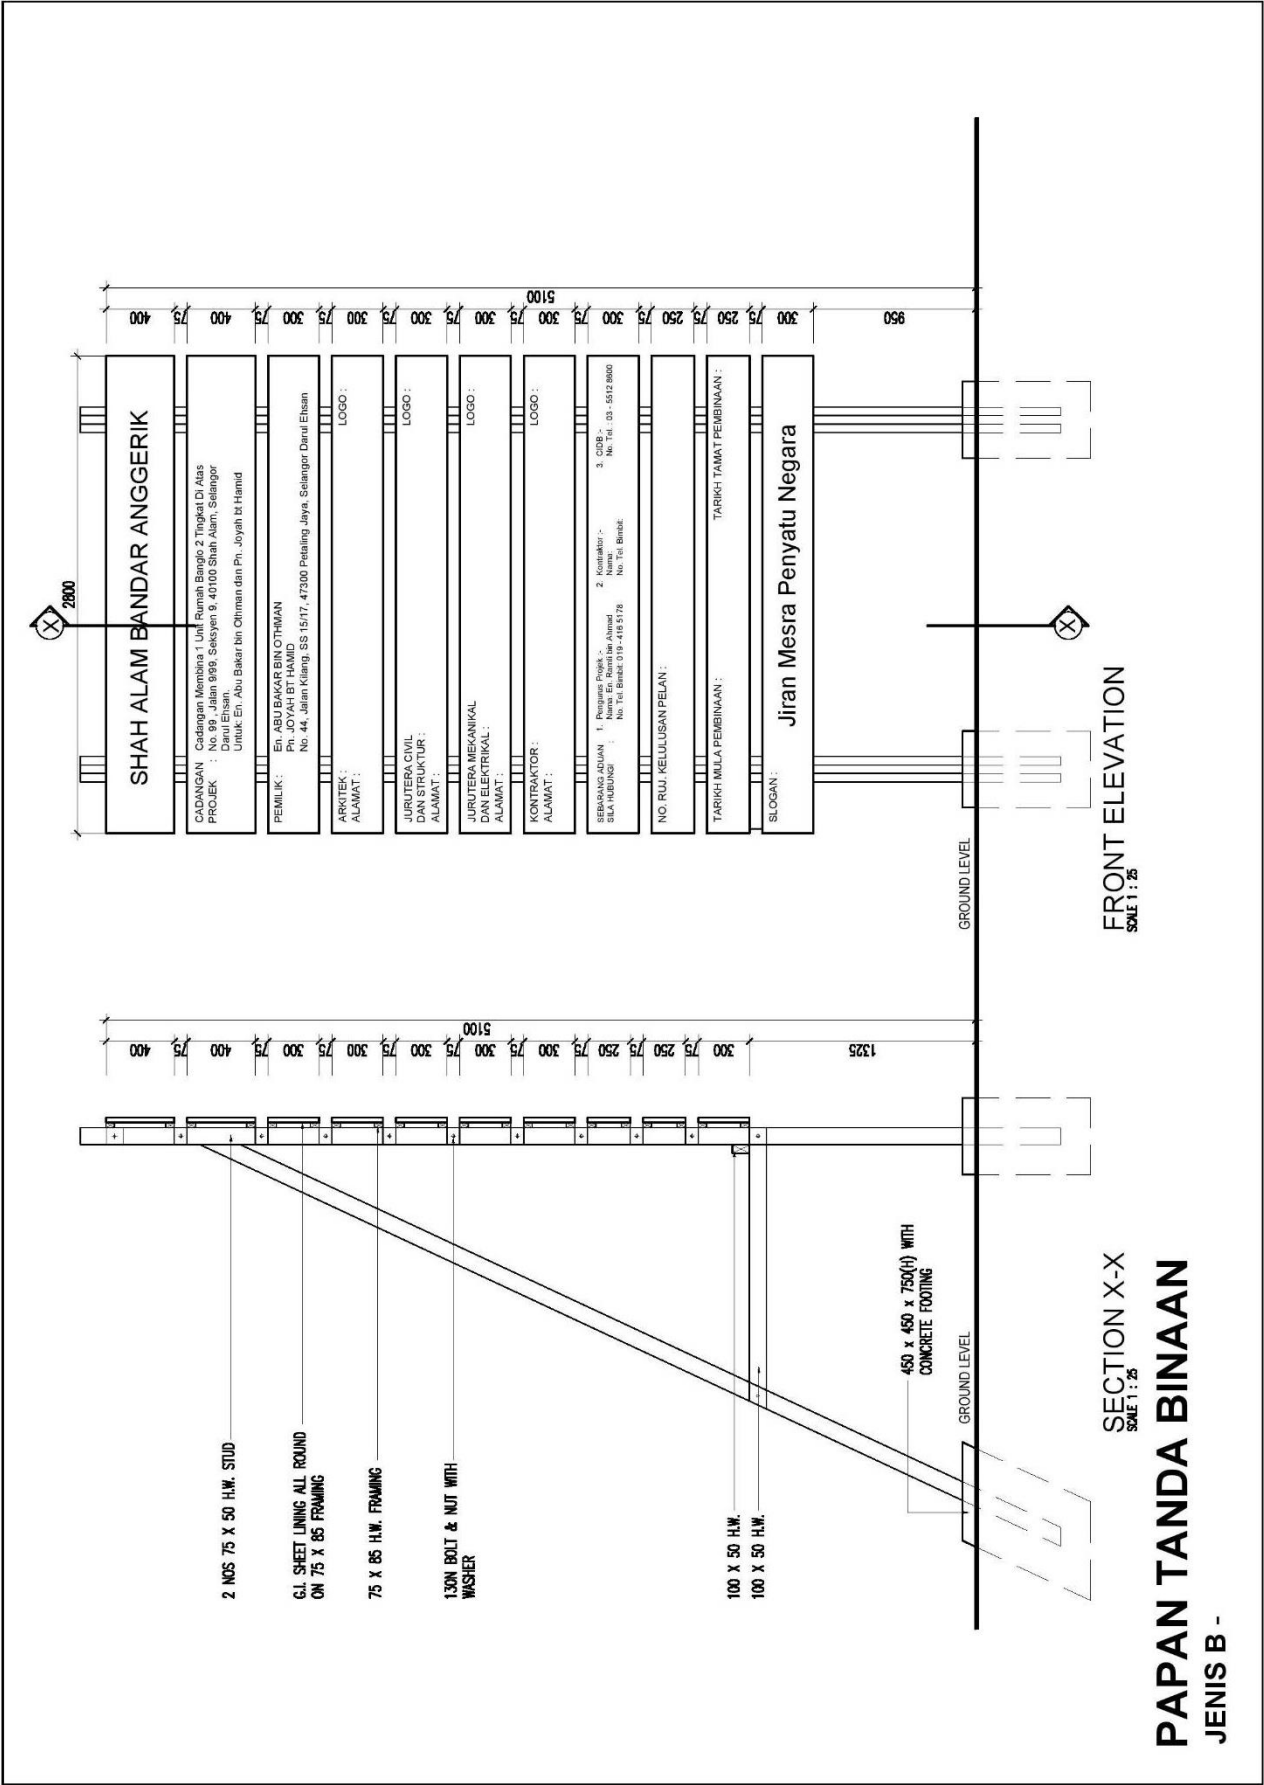

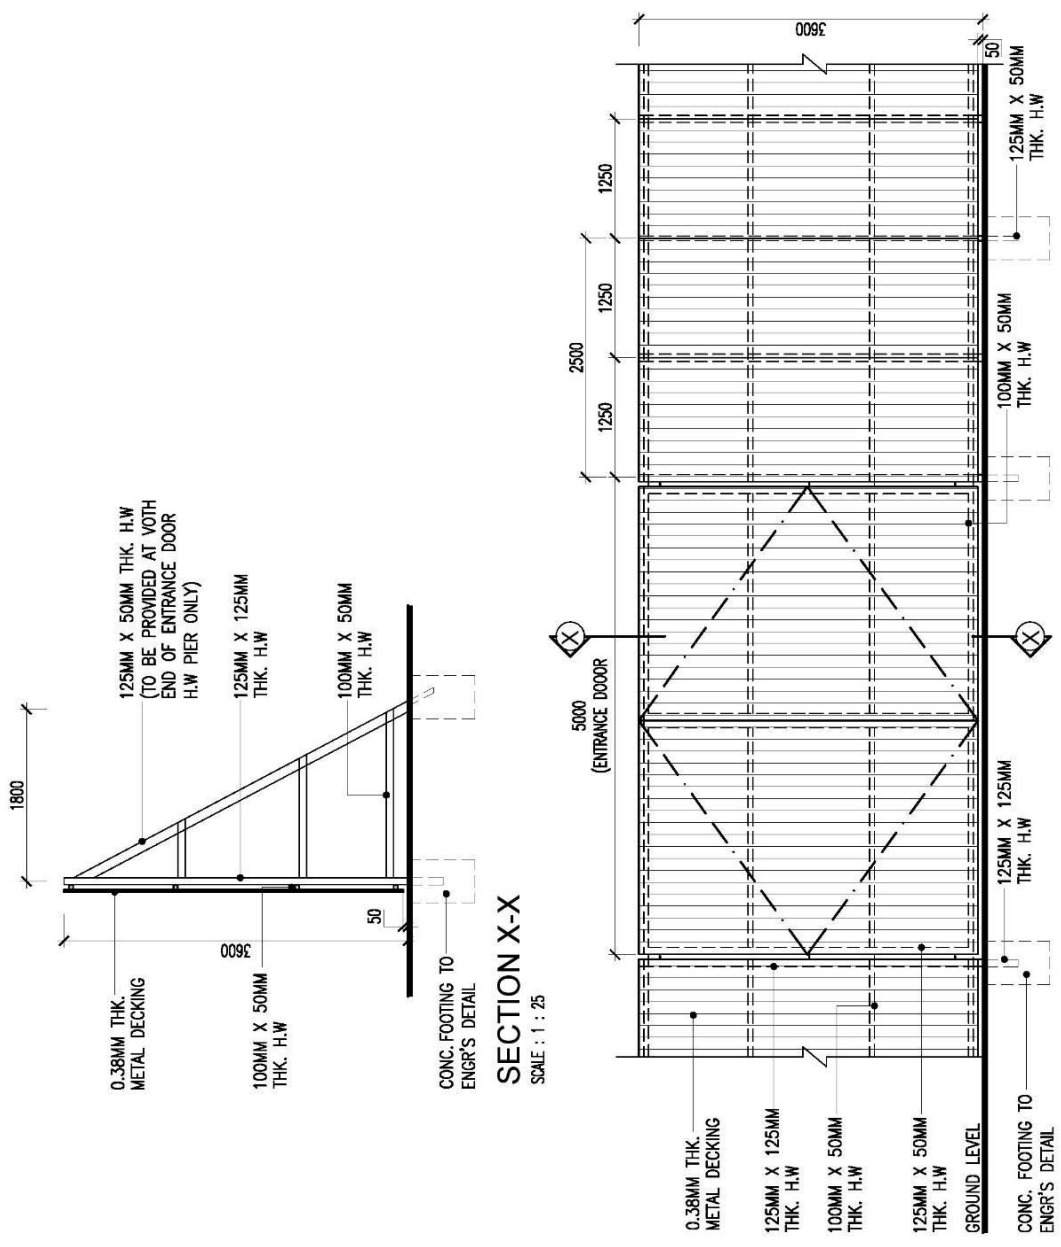

PAGAR KESELAMATAN

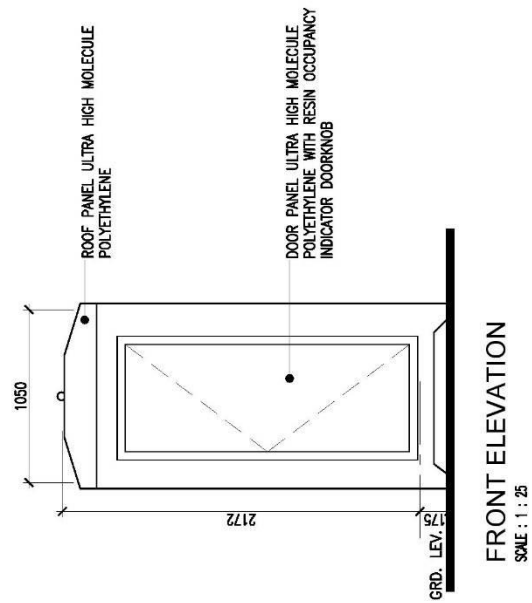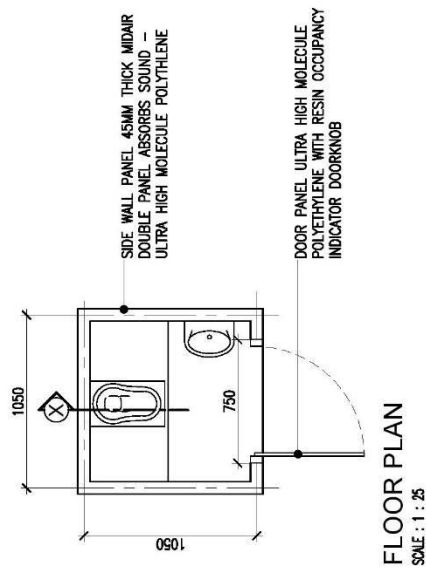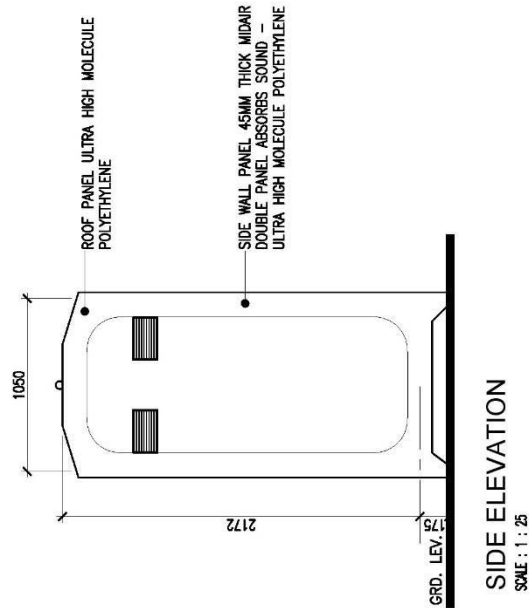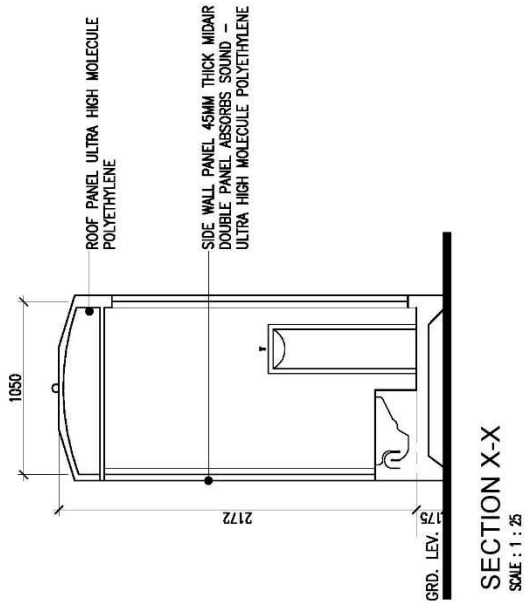



TANDAS MUDAH ALIH

TANGGA KESELAMATAN

KEPERLUAN REKABENTUK TANGGA KESELAMATAN DILORONG BELAKANG	
BIL.	SYARAT –SYARAT YANG PERLU DIPATUHI
1.0	JABATAN PERANCANGAN
	<u>Lokasi : Lorong belakang</u> a. Dibenarkan tangga jatuh di atas rezab lorong belakang dengan syarat tidak menghalang kebuk sampah dan ruang tersebut hendaklah ditandakan (petak di warna kuning). (Sila Rujuk PELAN TIPIKAL 3.1 dan 3.3) Sekiranya tangga tersebut terletak di atas petak TLK, pengusaha hendaklah menyewa petak tersebut mengikut kadar yang ditetapkan oleh Majlis. (Sila Rujuk Borang permohonan Sewaan Tempat Letak Kereta Khas: Jabatan Kewangan, Seksyen
	<u>Kekukuhan struktur (Tangga Di Lorong Belakang)</u> b. Pihak pengusaha hendaklah bertanggungjawab dan memastikan kekukuhan dan keselamatan dari masa ke semasa bagi menjaga keselamatan orang awam terhadap penggunaan struktur tangga tersebut
2.0	SYARAT BANGUNAN (Pematuhan Perkara 37 : UBBL 1984)
	a. Jika bangunan bersempadanan dengan jelas, unjuran ke atas jalan bagi beranda terbuka, langkan, pelindung matahari atau unjuran-unjuran yang serupa, boleh dibenarkan di atas asas berikut: $\text{Unjuran} = \frac{\text{Lebar jalan dalam meter tolak 10 meter}}{2}$ Dengan syarat bahawa unjuran maksimum yang boleh dibenarkan mengikut formula ini ialah 1.25 meter leganya daripada garisan jalan yang diluluskan.
	b. Unjuran dari jenis langit-langit di atas pintu masuk yang lebih daripada 1.25 meter boleh dibenarkan mengikut budi bicara pihak berkuasa tempatan.
	c. Semua unjuran itu hendaklah sekurang-kurangnya 5 meter tinggi daripada paras jalan diantara paras 2.5 meter dan 5 meter unjuran yang tidak lebih daripada milimeter boleh dibenarkan


KATEGORI A

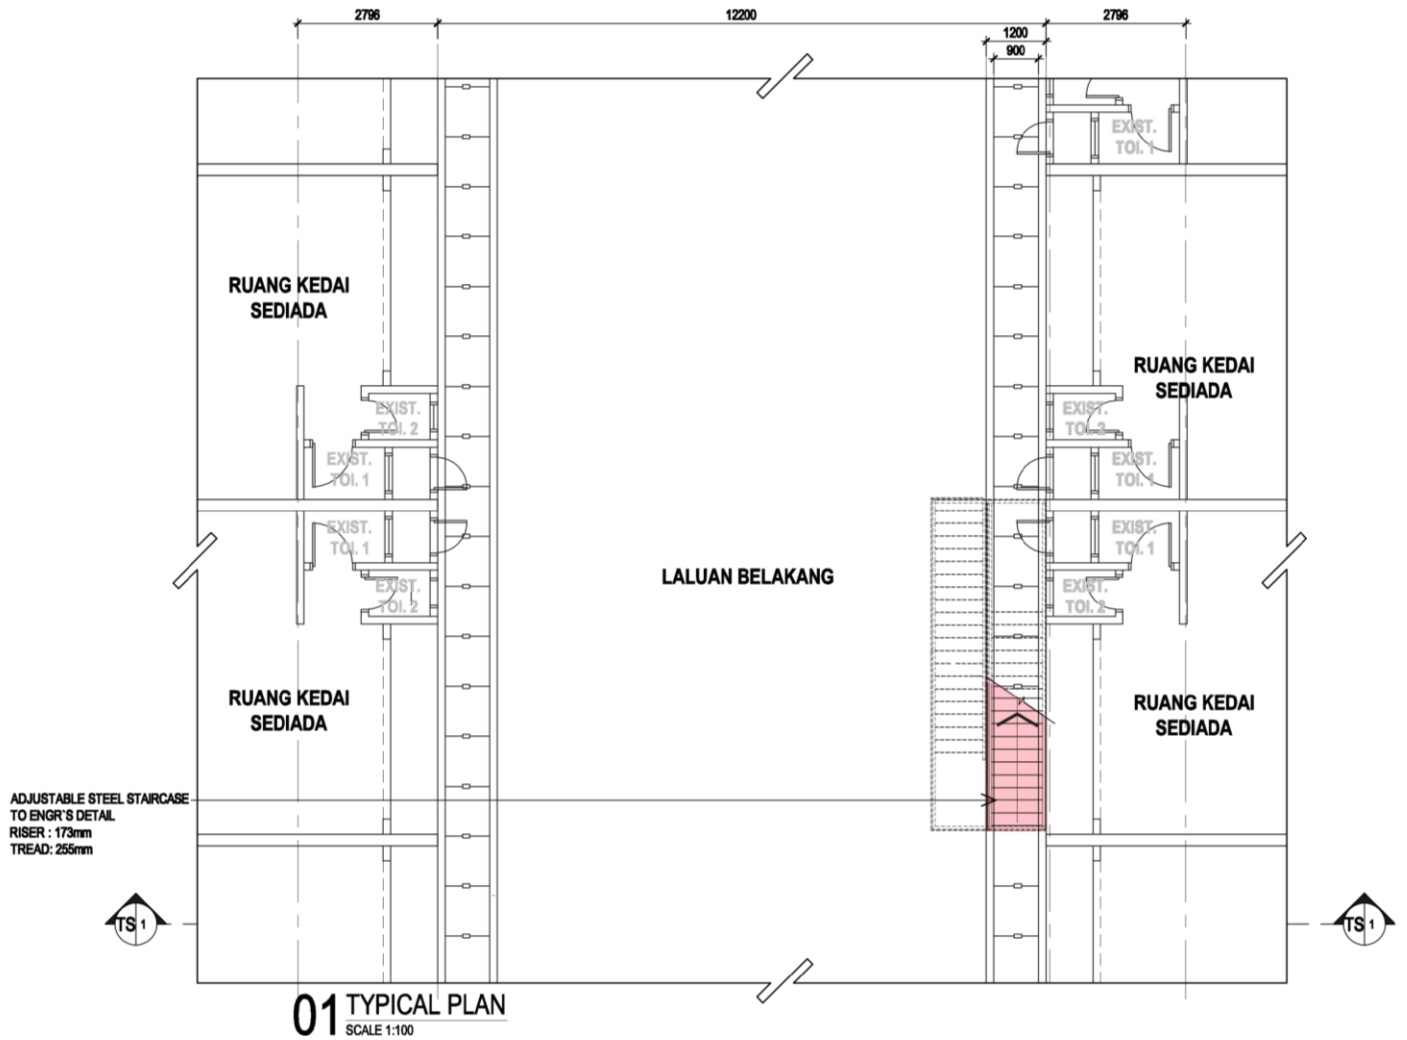

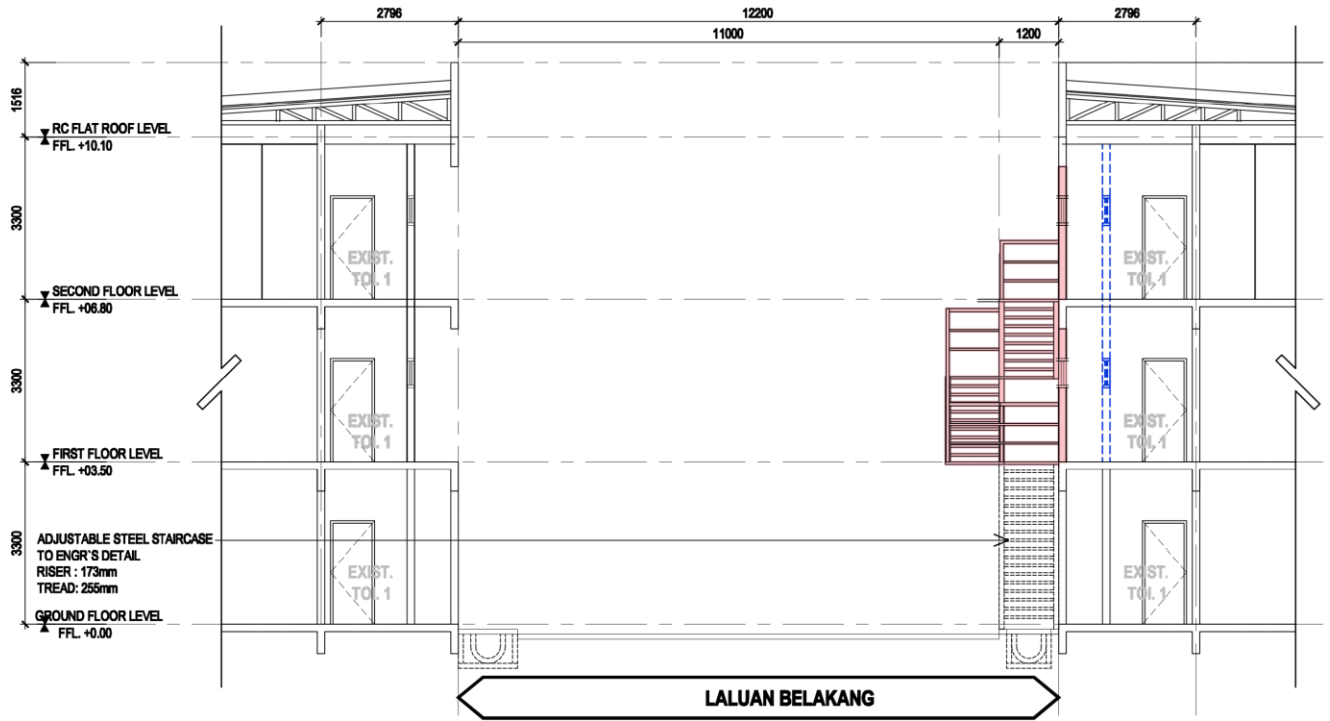

02 TYPICAL SECTION
SCALE 1:100


RAJAHCI

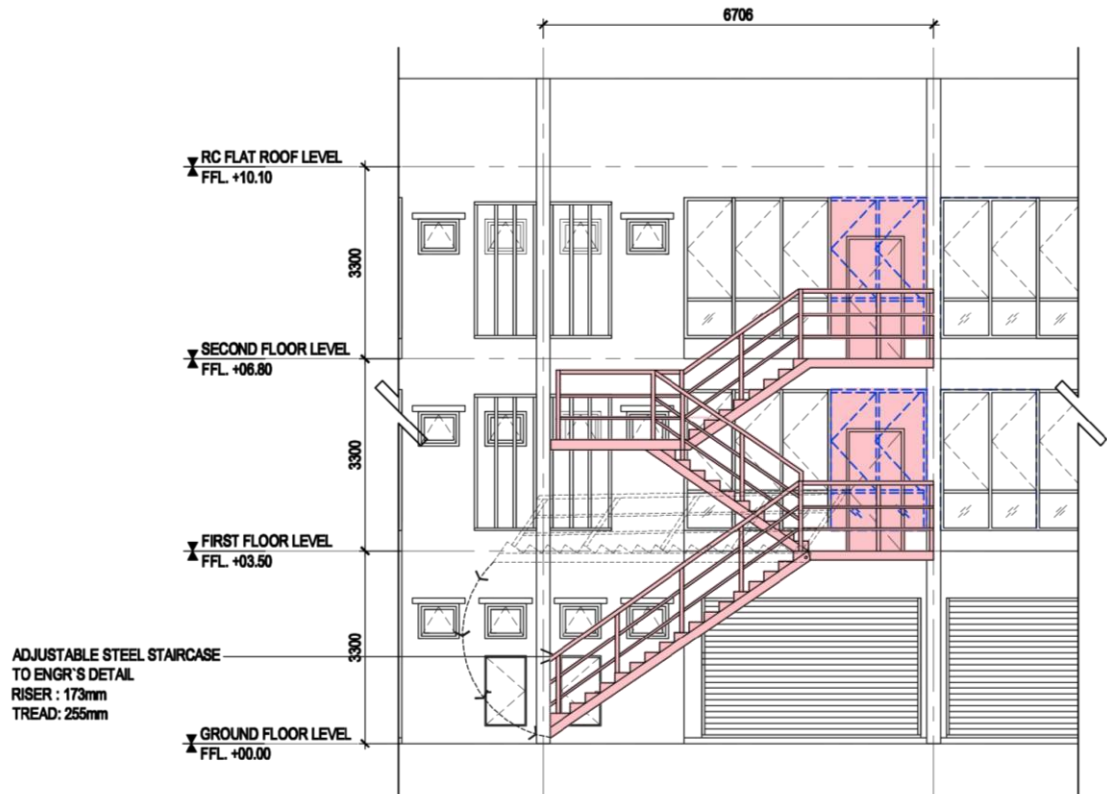


03 TYPICAL REAR ELEVATION
SCALE 1:100


RAJAHCI

KATEGORI B

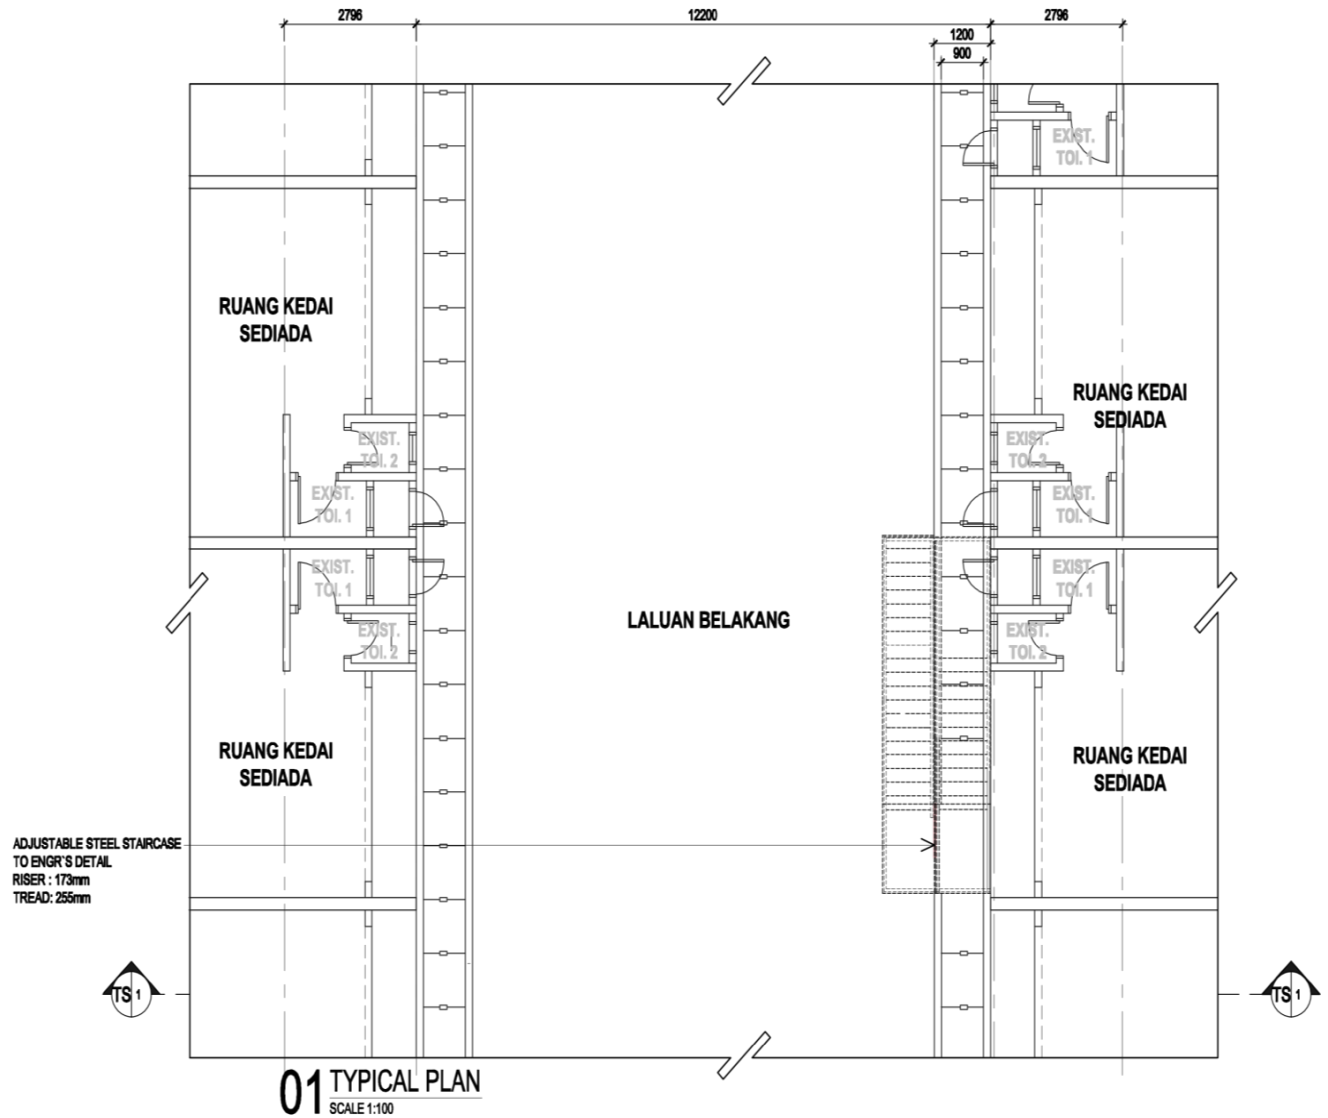

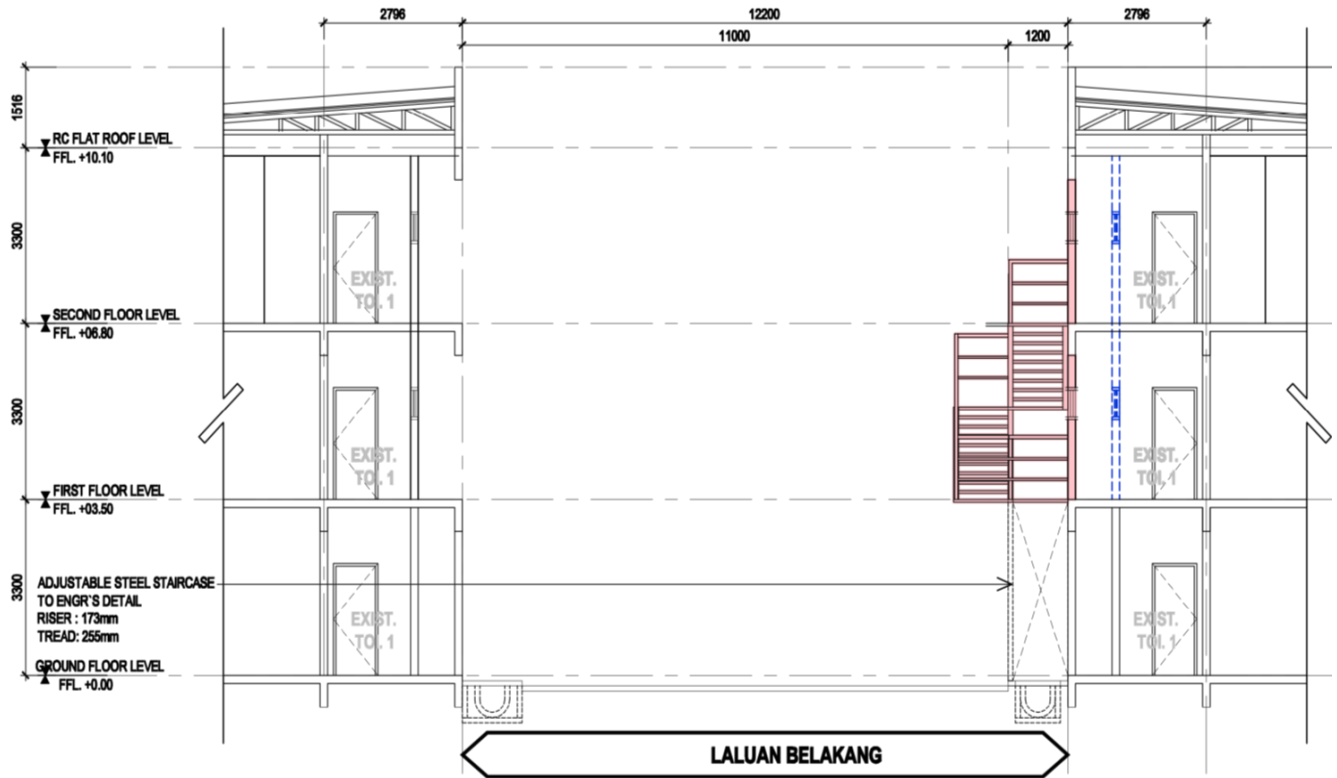

RAJAB

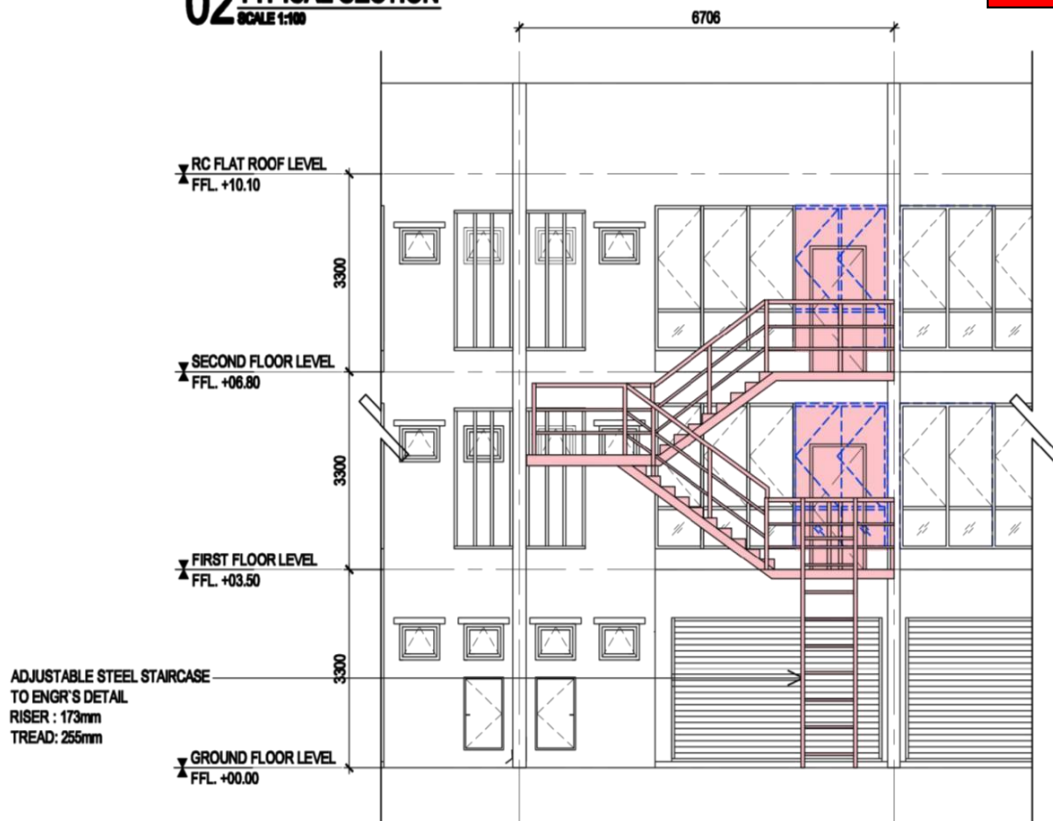

RAJAB

JADUAL WARNA UNTUK TAMBAHAN DALAMAN SEMENTARA DAN BILLBOARD

- | | | |
|----------|---|---|
| 1. MERAH | - | TAMBAHAN/ LANTAI BARU |
| | - | DINDING BARU |
| | - | GARISAN SEMPADAN |
| | - | GARISAN SETBACK |
| | - | DOTTED LINE UNTUK UNDERGROUND PIPE BARU |
| | - | GARISANKAN MERAH PADA PERUBAHAN NAMA RUANG & PARKING BARU |
| 2. BIRU | - | DOTTED LINE UNTUK 'DEMOLISHED' / 'OMITTED' WORK |
| | - | DINDING ROBOH |

JADUAL WARNA UNTUK PERMOHONAN PERMIT DI ATAS TAPAK KOSONG / KTK LUAR ZON
CONTOH : GALERI , PUSAT JUALAN , CLQ , RUMAH CONTOH DAN LAIN-LAIN

A. KEY PLAN

- | | | |
|-----------------|---|----------------|
| 1. MERAH / PINK | - | TAPAK CADANGAN |
|-----------------|---|----------------|

B. LOCATION PLAN

- | | | |
|-----------------|---|--------------|
| 1. MERAH / PINK | - | LOT CADANGAN |
|-----------------|---|--------------|

C. SITE PLAN

- | | | |
|-----------------|---|-------------------------------------|
| 1. MERAH / PINK | - | BANGUNAN CADANGAN TERMASUK |
| | - | KEBUK SAMPAH DAN LAIN-LAIN BANGUNAN |
| | - | GARISAN ANJAKAN / SETBACK |
| | - | ARAH AIR KUMBAHAN |
| 2. KUNING | - | JALAN BARU, APRON, DRIVEWAY |
| 3. OREN | - | PAVING, PENJALAN KAKI |
| 4. BIRU | - | KOLAM IKAN / KOLAM RENANG |
| | - | OXIDATION POND/ KOLAM TADAHAN |
| | - | MANHOLE, SUMP, LONGKANG |
| 5. HIJAU | - | TURFING, LANDSCAPE, KAWASAN LAPANG |

D. PELAN LANTAI

- | | | |
|----------------|---|---|
| 1. MERAH CILI | - | BRICKWALL, BRICKWORK, MASONARY, DRY WALL, |
| | - | GYPSUM BOARD |
| | - | GARISAN ARAH ALIRAN AIR KUMBAHAN |
| | - | GARISAN SEMPADAN / GARISAN SET BACK |
| 2. MERAH JAMBU | - | CERAMIC / HOMOGENOUS TILES, |
| | - | KARPET DAN LAIN-LAIN KEMASAN |
| 3. KUNING | - | KEMASAN LANTAI CEMENT RENDERED / CEMENT SCREED, |
| | - | FLOOR HARDENER |
| | - | ENTRANCE CULVERT, CONCRETE ROAD |
| | - | P.C. SLAB / R.C GUTTER / R.C. APRON |

	-	HALF WALL (BRICK)
4. OREN	-	PAVING / PENJALAN KAKI
5. BIRU	-	RUANG TOILET / BATH / POWDER ROOM / RUANG ABLUTION
	-	LONGKANG TERBUKA (GARISAN DOTTED BIRU SEKIRANYA
	-	UNDERGROUND DRAIN/PIPE)
	-	KOLAM RENANG / POND / OXIDATION POND
	-	TANGKI AIR, SPAH
	-	MANHOLE, SUMP
	-	TINGKAP DARI JENIS GLASS DAN STEEL
6. HIJAU	-	TURFING , LANDSCAPE, KAWASAN LAPANG
7. KELABU	-	JALAN PREMIX / TAR
8. BROWN	-	PARQUET, TIMBER STRIP
	-	RAILING / TANGGA KAYU, DECKING
9. UNGU	-	MARBLE
E. PELAN BUMBUNG		
1. MERAH	-	ROOF TILES
2. BIRU	-	METAL DECK, CLADDING,
	-	CORRUGATED ASBESTOS SHEET
	-	GLASS, STEEL
	-	GUTTER PVC, POLY CARBONATE
	-	TANGKI AIR
3. KUNING	-	R.C.FLAT ROOF, R.C GUTTER
	-	PEDIMENT WALL
F. PELAN KERATAN		
1. MERAH	-	BRICKWALL, HALFWALL, DRY WALL, GYPSUM BOARD
2. BIRU	-	TINGKAP DARI GLASS / STEEL
	-	PINTU DARI GLASS / STEEL (ROLLER SHUTTER)
	-	ROOF STRUCTURE – STEEL / GLASS / POLY CARBONATE
	-	DINDING – GLASS / CLADDING
	-	RUANG TOILET / BATH / POWDER ROOM / RUANG ABLUTION
3. COKLAT	-	ROOF STRUCTURE DARI KAYU, PINTU KAYU
	-	RAILING DAN TANGGA KAYU
4. HIJAU	-	R.C.SLAB (FLOOR), CONCRETE SLAB
	-	R.C. COLUMN /R.C. WALL
5. KUNING	-	DINDING PLASTERED, VENT BLOCK
G. PELAN ELEVATION		
1. MERAH	-	BUMBUNG ROOF TILES
2. MERAH JAMBU	-	DINDING DARI TILES, STONE FINISH DAN LAIN-LAIN KEMASAN
3. BIRU	-	BUMBUNG / DINDING DARI METAL DECK,
	-	BUMBUNG / CORRUGATED ASBESTOS SHEET
	-	DINDING CLADDING / GLASS
	-	TANGGA STEEL / RAILING DARI STEEL
	-	GUTTER PVC, POLYCARBONATE
	-	TANGKI AIR, RAIN WATER DOWN PIPE (RWDP)

- | | |
|-----------|--|
| 4. BROWN | - PINTU – ROLLER SHUTTER DARI GLASS / STEEL |
| | - SPAH / TANGKI AIR |
| | - PINTU PVC/GLASS/STEEL/GRILLE |
| | - PINTU KAYU / TINGKAP KAYU |
| | - RAILING DAN TANGGA KAYU |
| 5. KUNING | - DINDING BRICKWALL (PLASTERED) DINDING R.C. |
| | - DINDING VENT BLOCK |
| | - HALF WALL / LOW WALL / PLANTER BOX |

CONTOH PELAN KUNCI

